


SƠ ĐỒ THỪA ĐẤT
THỰC HIỆN ĐẦU GIÁ QUYỀN SỬ DỤNG ĐẤT XÃ TÂN UYÊN

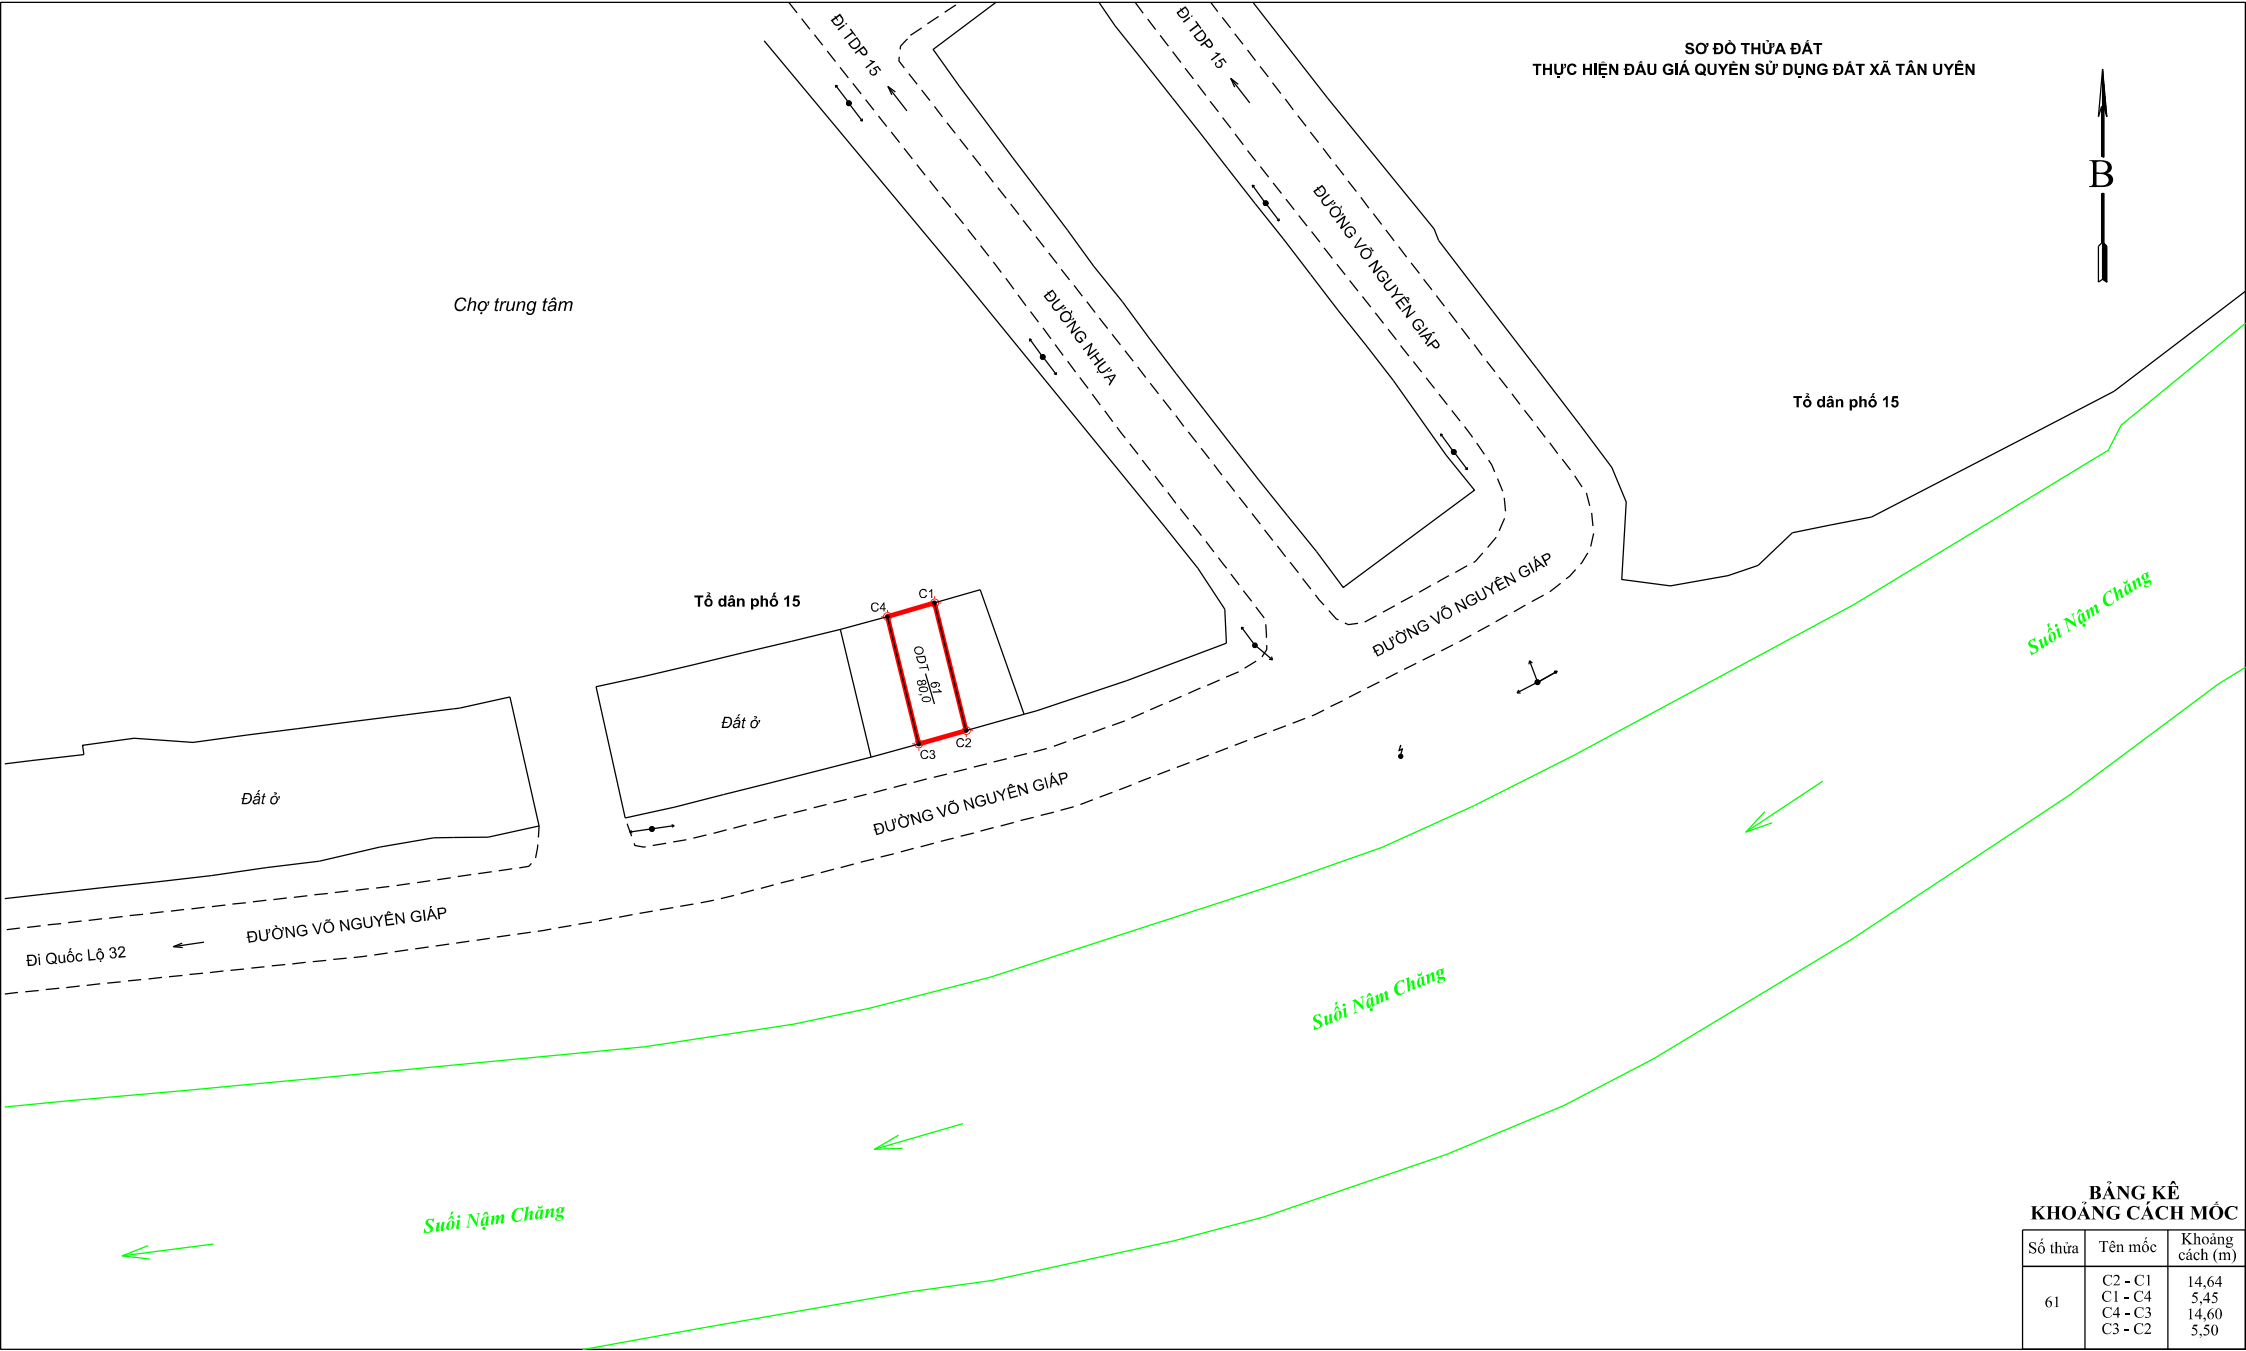

**BẢNG KÊ
KHOẢNG CÁCH MỐC**

Số thửa	Tên mốc	Khoảng cách (m)
61	C2 - C1	14,64
	C1 - C4	5,45
	C4 - C3	14,60
	C3 - C2	5,50